
0400223110495008



2193

ΕΦΗΜΕΡΙΣ ΤΗΣ ΚΥΒΕΡΝΗΣΕΩΣ
ΤΗΣ ΕΛΛΗΝΙΚΗΣ ΔΗΜΟΚΡΑΤΙΑΣ

ΤΕΥΧΟΣ ΤΕΤΑΡΤΟ — Αρ. Φύλλου **223**

11 Απριλίου 1995

ΠΕΡΙΕΧΟΜΕΝΑ

ΠΟΛΕΟΔΟΜΙΑ

ΑΠΟΦΑΣΕΙΣ

ΑΝΑΚΟΙΝΩΣΕΙΣ

ΠΟΛΕΟΔΟΜΙΑ

ΑΠΟΦΑΣΕΙΣ

Αριθ. 1767 (1)

Έγκριση τροποποίησης σχεδίου πόλης Αλιβερίου Συνοικίας ΙΙ στα ΟΤ 306, 309, 311 Ν. Εύβοιας.

Ο ΠΕΡΙΦΕΡΕΙΑΚΟΣ ΔΙΕΥΘΥΝΤΗΣ
Ν. ΕΥΒΟΙΑΣ

Έχοντας υπόψη:

1. Τις διατάξεις του από 17.7.1927 Ν. Δ/τος «περί σχεδίων πόλεων κ.λπ.».

2. Την 1/61 εγκύκλιο του Υπουργείου Δημ. Έργων.

3. Το Π.Δ. 3.8.90 ΦΕΚ 491Δ/90 με το οποίο εγκρίθηκε η πολεοδομική μελέτη επέκτασης Αλιβερίου.

4. Τήν 772/95 εισήγηση ΤΠ & ΠΕ προς ΣΧΟΠ Ν. Εύβοιας.

5. Την 17/8/27.2.1995 γνωμοδότηση ΣΧΟΠ.

6. Τις διατάξεις του Α.Ν. 314/68 (ΦΕΚ 47Α) όπως τροποποιήθηκαν και συμπληρώθηκαν με το 1018/71 Ν. Δ/γμα και την παρ. 3 του άρθρου 34 του Ν. 1577/85 (ΦΕΚ 210Α).

7. Τις διατάξεις του 183/1986 Π. Δ/τος.

8. Τις διατάξεις του άρθρου 6 παρ. 15 του Ν. 2240/94, αποφασίζουμε:

Την έγκριση της τροποποίησης του σχεδίου πόλης Αλιβεριόυ Συνοικίας στο ΟΤ 306, 309, 311 αυτού όπως ακριβώς φαίνεται στο συνοδευτικό τοπογραφικό διάγραμμα κλ. 1:500.


Από τις διατάξεις της παρούσας απόφασης δεν προκαλείται δαπάνη σε βάρος του κρατικού προϋπολογισμού και του προϋπολογισμού του ΟΤΑ Αλιβερίου.


Η παρούσα απόφαση τροποποίησης του σχεδίου πόλης Αλιβερίου και το συνοδευτικό τοπογραφικό διάγραμμα να δημοσιευθούν στην Εφημερίδα της Κυβερνήσεως και να ισχύουν από την ημερομηνία δημοσιεύσής τους.

Η απόφαση αυτή να δημοσιευθεί στην Εφημερίδα της Κυβερνήσεως.

Χαλκίδα, 29 Μαρτίου 1995

Ο Περιφερειακός Διευθυντής
ΠΑΝΑΓΙΩΤΗΣ ΑΛΕΞΟΠΟΥΛΟΣ

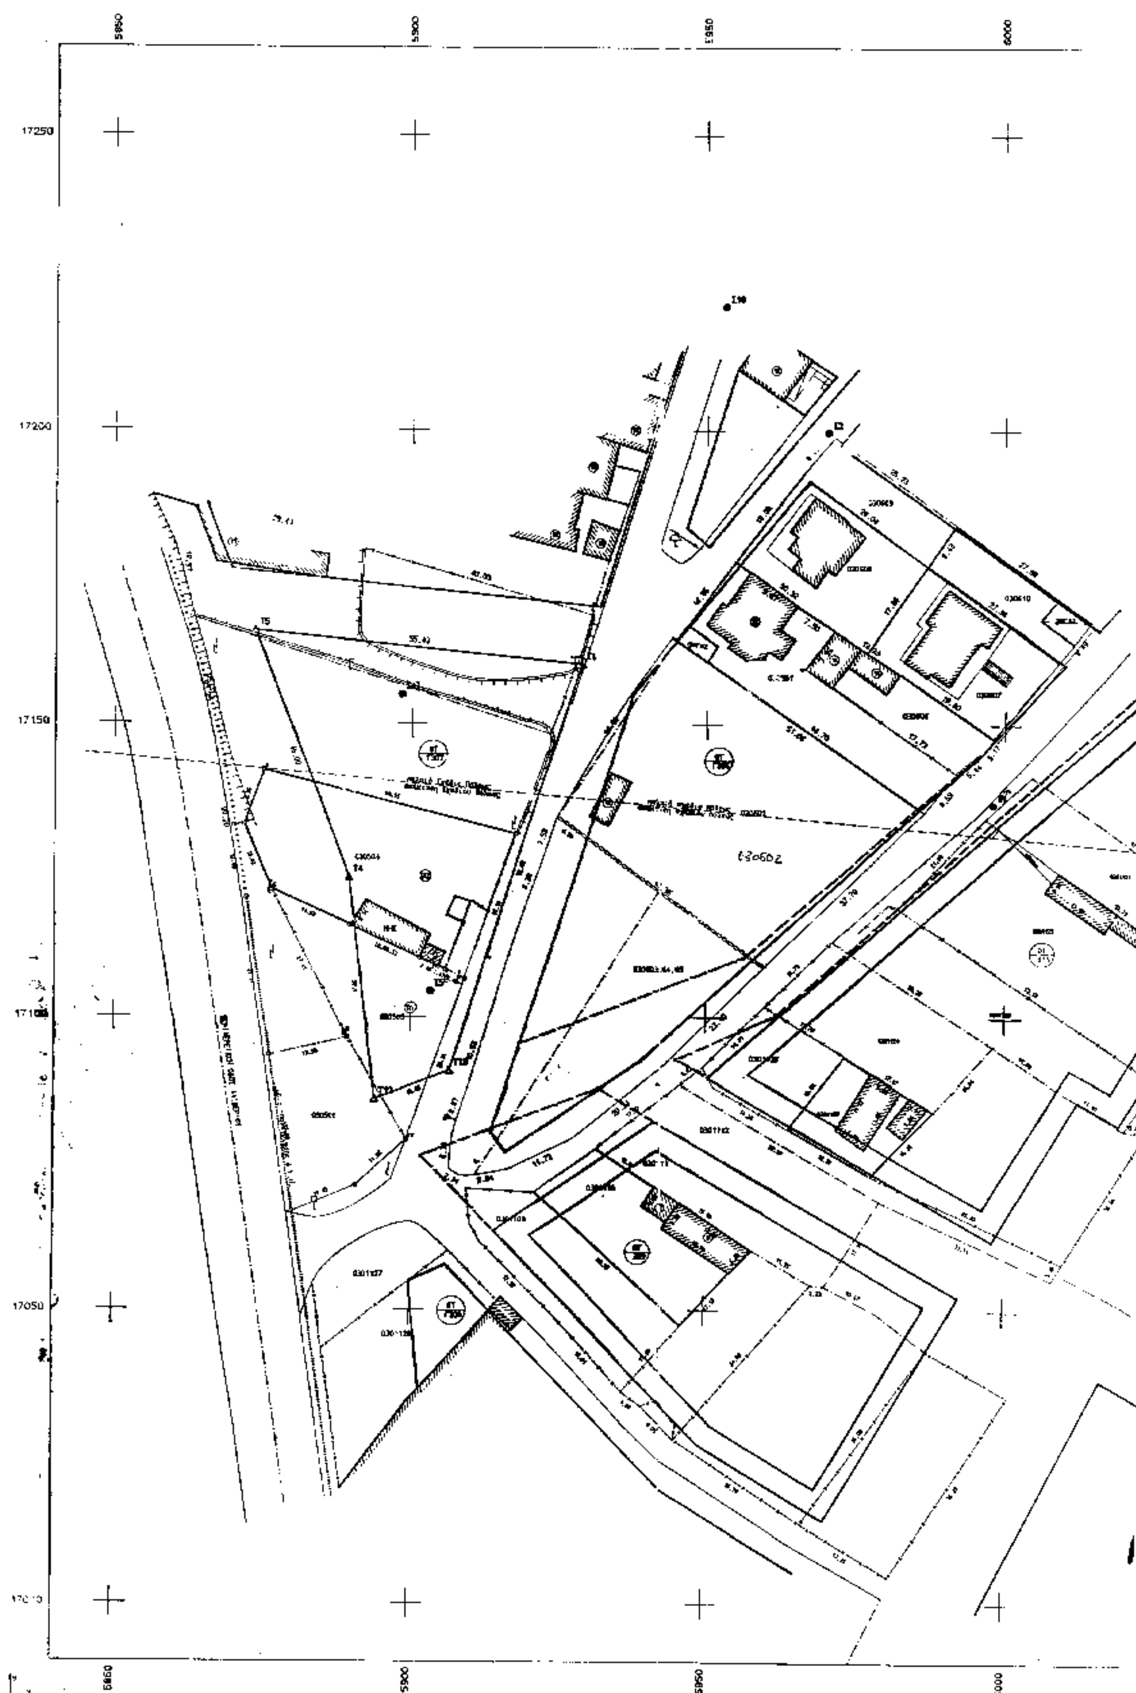
5850
5900
5950
6000
17250
17200
17150
17050
630602

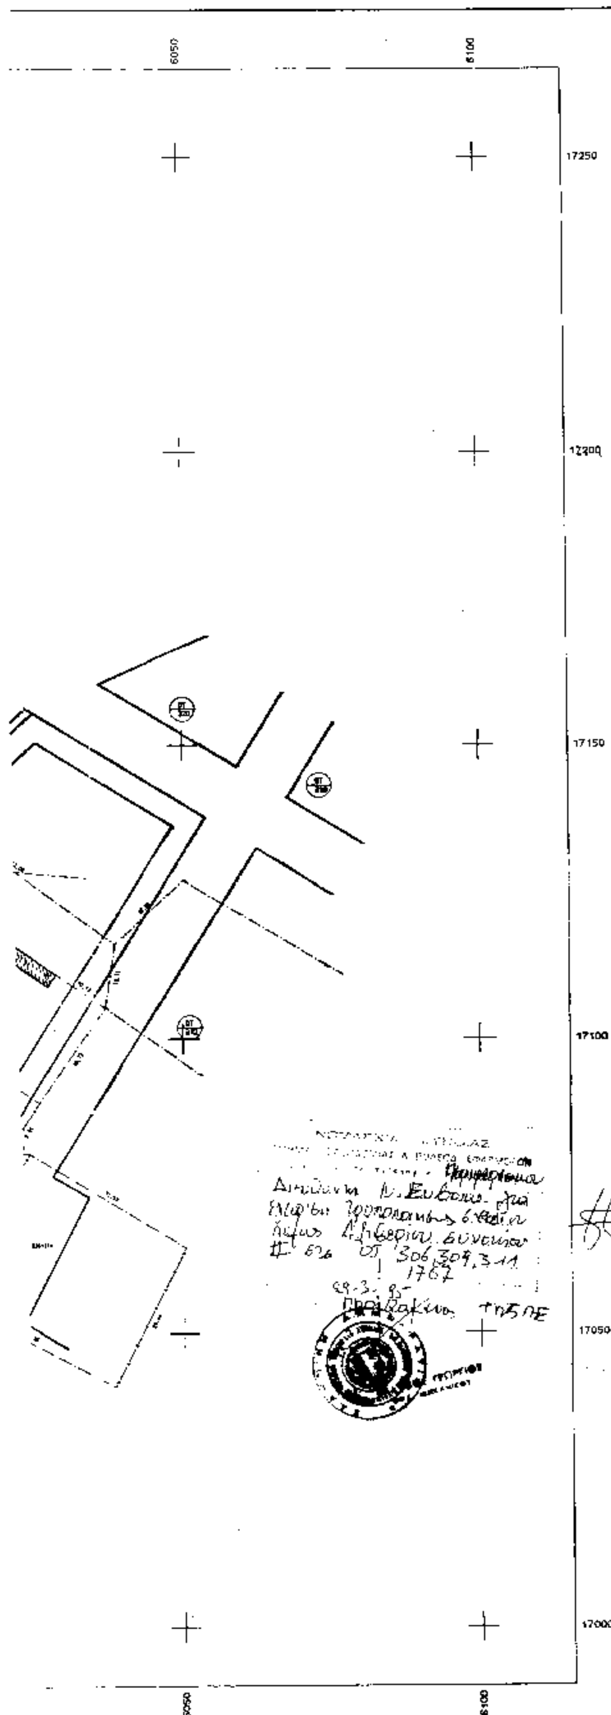

ΚΤΗΜΑΤΟΛΟΓΙΚΟΣ ΠΙΝΑΚΑΣ

030602 Αγγελίτη [illegible]
030603 Περήφανος [illegible]
030604 Συρρετέας Αθανάσιος του Γεωργ.
030605 [illegible]
030606 [illegible]
0301109 [illegible]
0301110 Ρεβυθα [illegible]
0301111 [illegible]
0301112 Γλάρος [illegible]
0301126 [illegible]
0301123 Παπαθεοδοσίου [illegible]
0301122 [illegible]
0301121 [illegible]
0301127 [illegible]
0301128 [illegible]
030506 Σεφερλής Γεωρ. Βασίλειος
030505 Δημητρίου [illegible]
030504-01 Αρμενίου [illegible]
-02 -//- [illegible]

ΥΠΟΜΝΗΜΑ

ΚΑΤΑΡΓΟΥΜΕΝΗ Ρ.Γ. - - - - - -
ΠΡΟΤΕΙΝΟΜΕΝΗ Ρ.Γ. ———
-//- Ο.Γ. ———

ΒΑΓΓΕΛΗΣ ΣΠΙΘΑΣ
ΓΡΑΦΕΙΟ ΜΕΛΕΤΩΝ-ΚΑΤΑΣΚΕΥΩΝ
ΑΛΙΒΕΡΙ ΕΥΒΟΙΑΣ Τ.Κ. 34500
ΤΗΛ. (0223) 23533-23810

ΕΡΓΟΔΟΤΗΣ
(ΕΝΔΙΑΦΕΡΟΜΕΝΟΣ)
ΖΑΦΕΙΡΗΣ ΠΕΡΗΦΑΝΟΣ

ΕΡΓΟ
ΤΡΟΠΟΠΟΙΗΣΗ ΣΧΕΔΙΟΥ ΠΟΛΕΩΣ

ΘΕΣΗ
ΑΛΙΒΕΡΙ Ο.Τ 306, 309 και 311
ΠΟΛΕΟΔΟΜΙΚΗ ΕΝΟΤΗΤΑ II

ΘΕΜΑ ΣΧΕΔΙΟΥ
ΚΤΗΜΑΤΟΓΡΑΦΙΚΟ ΔΙΑΓΡΑΜΜΑ

ΑΡΙΘΜΟΣ ΣΧΕΔΙΟΥ 01

ΚΛΙΜΑΚΑ 1:500

Ισοδιάσταση=1.00

ΧΡΟΝΟΣ ΜΕΛΕΤΗΣ : 1993

ΥΠΟΓΡΑΦΗ | ΣΦΡΑΓΙΔΑ

Αριθ. 151 (2)

Καθορισμός χρήσης παραχωρημένου ακινήτου από την Κοινότητα Ανθοτόπου στον Κυριαζόπουλο Κων/νο του Βασιλείου στο Ν. Κοζάνης.

Ο ΝΟΜΑΡΧΗΣ ΚΟΖΑΝΗΣ

Έχοντας υπόψη:

1. Το Ν. 1512/11.1.1985 (ΦΕΚ 4Α) για την τροποποίηση και συμπλήρωση πολεοδομικών διατάξεων κ.λπ. και ειδικότερα το άρθρο 3 παρ. 1 αυτού.

2. Το Ν. 1337/12.3.1983 (ΦΕΚ 33Δ/14.3.83) για την επέκταση πολεοδομικών σχεδίων κ.λπ.

3. Το Ν. 360/1976 για τη Χωροταξία και το Περιβάλλον.

4. Το Ν. 1032/1980 για τη σύσταση του Υπ. ΧΟΠ.

5. Την υπ' αριθμ. 2/1994 απόφαση του Κοινοτικού Συμβουλίου Ανθοτόπου.

6. Την από 16.3.1995 αριθμ. πρωτ. 151 εισήγηση του Τμήματος Πολεοδομία και ΠΕ της Νομαρχίας μας.

7. Το γεγονός ότι δεν προκαλεί δαπάνη η υπόψη παραχώρηση σε βάρος του προϋπολογισμού του οικείου Ο.Τ.Α., αποφασίζουμε:

Καθορίζουμε σαν χρήση γης την λειτουργία που γενικά εξυπηρετεί την επαγγελματική εγκατάσταση, κτηνοτροφικών εκμεταλλεύσεων και δραστηριοτήτων βάσει της υπ' αριθμ. 83840/3591/12.12.86 (ΦΕΚ 1Δ/5-87) Υπουργικής απόφασης. Το υπόψη τεμάχιο έκτασης 4.000 τ.μ. που φαίνεται στο απόσπασμα τοπ/κού δ/τος «Κοσκινιάς» (Ανθότοπος) οριστικής διανομής 1931 με στοιχεία ΑΒΓΔΑ αποτελεί τμήμα του με αρ. 19ε χερσολείβαδου. Το τοπογραφικό διάγραμμα θεωρήθηκε από το Τμήμα Πολεοδομίας και ΠΕ και αποτελεί αναπόσπαστο τμήμα της παρούσας.

Η απόφαση αυτή να δημοσιευθεί στην Εφημερίδα της Κυβερνήσεως.

Κοζάνη, 22 Μαρτίου 1995

Ο Περιφερειακός Διευθυντής
ΑΝΔΡΕΑΣ Ν. ΑΘΑΝΑΣΟΠΟΥΛΟΣ

Αριθ. Οικ. Π-758 (3)

Αναγνώριση Δημοτικής οδού που προϋφίσταται του έτους 1923 στο Ο.Τ. 83 του ρυμοτομικού σχεδίου Σπάρτης του Νομού Λακωνίας.

Ο ΝΟΜΑΡΧΗΣ ΛΑΚΩΝΙΑΣ

Έχοντας υπόψη:

1. Τις διατάξεις:

α. Του Ν. 1032/80 «περί συστάσεως του Υπουργείου Χ.Ο.Π.».

β. Τις διατάξεις του Ν. 3200/55 «περί διοικητικής αποκέντρωσης όπως τροποποιήθηκε και συμπληρώθηκε μεταγενέστερα με το Ν.Δ. 532/70».

γ. Του Ν.Δ. 712/70 (εκτελεστικού του Ν.Δ. 532/70, «περί συμπληρώσεως των διατάξεων περί Διοικητικής Αποκεντρώσεως κ.λπ.») όπως τροποποιήθηκε και συμπληρώθηκε με τα Β.Δ. 677/71 και 198/72.

δ. Του από 17.7.1923 Ν. Δ/τος «περί σχεδίων πόλεων κ.λπ.» και ειδικότερα τα άρθρα 20 και 70.

2. Την Λ9/1-8/3 από 3.8.1971 κοινή εγκύκλιο των Πρωθυπουργού, Αντιπροέδρου και Υπουργού Εσωτερικών «περί οργανώσεως των Νομαρχιών».

3. Τις διατάξεις του Α.Ν. 314/68 (ΦΕΚ 47Α') όπως τροποποιήθηκαν και συμπληρώθηκαν με το υπ' αριθμόν 1018/71 Ν. Δ/γμα (ΦΕΚ 220Α') και με την παρ. 3 του άρθρου 34 του Ν. 1577/85 (ΦΕΚ 210Α').

4. Τις διατάξεις του υπ' αριθμόν 183/86 Π. Δ/τος (ΦΕΚ 70Α').

5. Τις διατάξεις του Ν. 2240/94, άρθρο 6 παρ. 15 και του Ν. 2218/94, άρθρο 39 παρ. 2.

6. Τις διατάξεις του Ν. 1577/85 (ΦΕΚ 210Α') όπως τροποποιήθηκε με το Ν. 1772/88 (ΦΕΚ 91Α').

7. Την υπ' αριθμόν Οικ. Π-1916/11.5.89 (ΦΕΚ 351Δ') απόφαση του Νομάρχη Λακωνίας «Έγκριση της πολεοδομικής μελέτης Αναθεώρησης σχεδίου πόλεως του Δήμου Σπαρτιατών του Νομού Λακωνίας.

8. Την από 19.4.94 αίτηση του Ιωάννη Κανελλάκου.

9. Την υπ' αριθμόν 206/94 απόφαση του Δημοτικού Συμβουλίου του Δήμου Σπαρτιατών.

10. Την υπ' αριθμόν πράξη 2α/θέμα 12ο της 1.2.1995 του ΣΧΟΠ Νομού Λακωνίας με την οποία εγκρίθηκε η αναγνώριση της δημοτικής οδού σαν προϋφισταμένη του έτους 1923, αποφασίζουμε:


Αναγνωρίζουμε την οδό σαν προϋφισταμένη του έτους 1923 μέσα στο Ο.Τ. 83 του ρυμοτομικού σχεδίου Σπάρτης του Νομού Λακωνίας και διατηρούμε αυτή χωρίς την μεταβολή των ορίων της, όπως φαίνεται στο με κλίμακα 1:200 τοπογραφικό - ρυμοτομικό διάγραμμα που συντάχθηκε και υπογράφεται από τον Πολιτικό Μηχανικό Δημήτρη Καραχάλιο και συνοδεύει την παρούσα.


Κάλυψη δαπάνης: Από τις διατάξεις της απόφασης αυτής προκαλείται δαπάνη σε βάρος του προϋπολογισμού του Δήμου Σπαρτιατών το ύψος της οποίας δεν μπορεί να προσδιορισθεί.


Η απόφαση και το συνοδεύον αυτή τοπογραφικό - ρυμοτομικό διάγραμμα να δημοσιευθούν στην Εφημερίδα της Κυβερνήσεως.

Σπάρτη, 9 Μαρτίου 1995

Ο Περιφερειακός Διευθυντής
ΙΩΑΝΝΗΣ ΓΕΡΑΚΙΤΗΣ

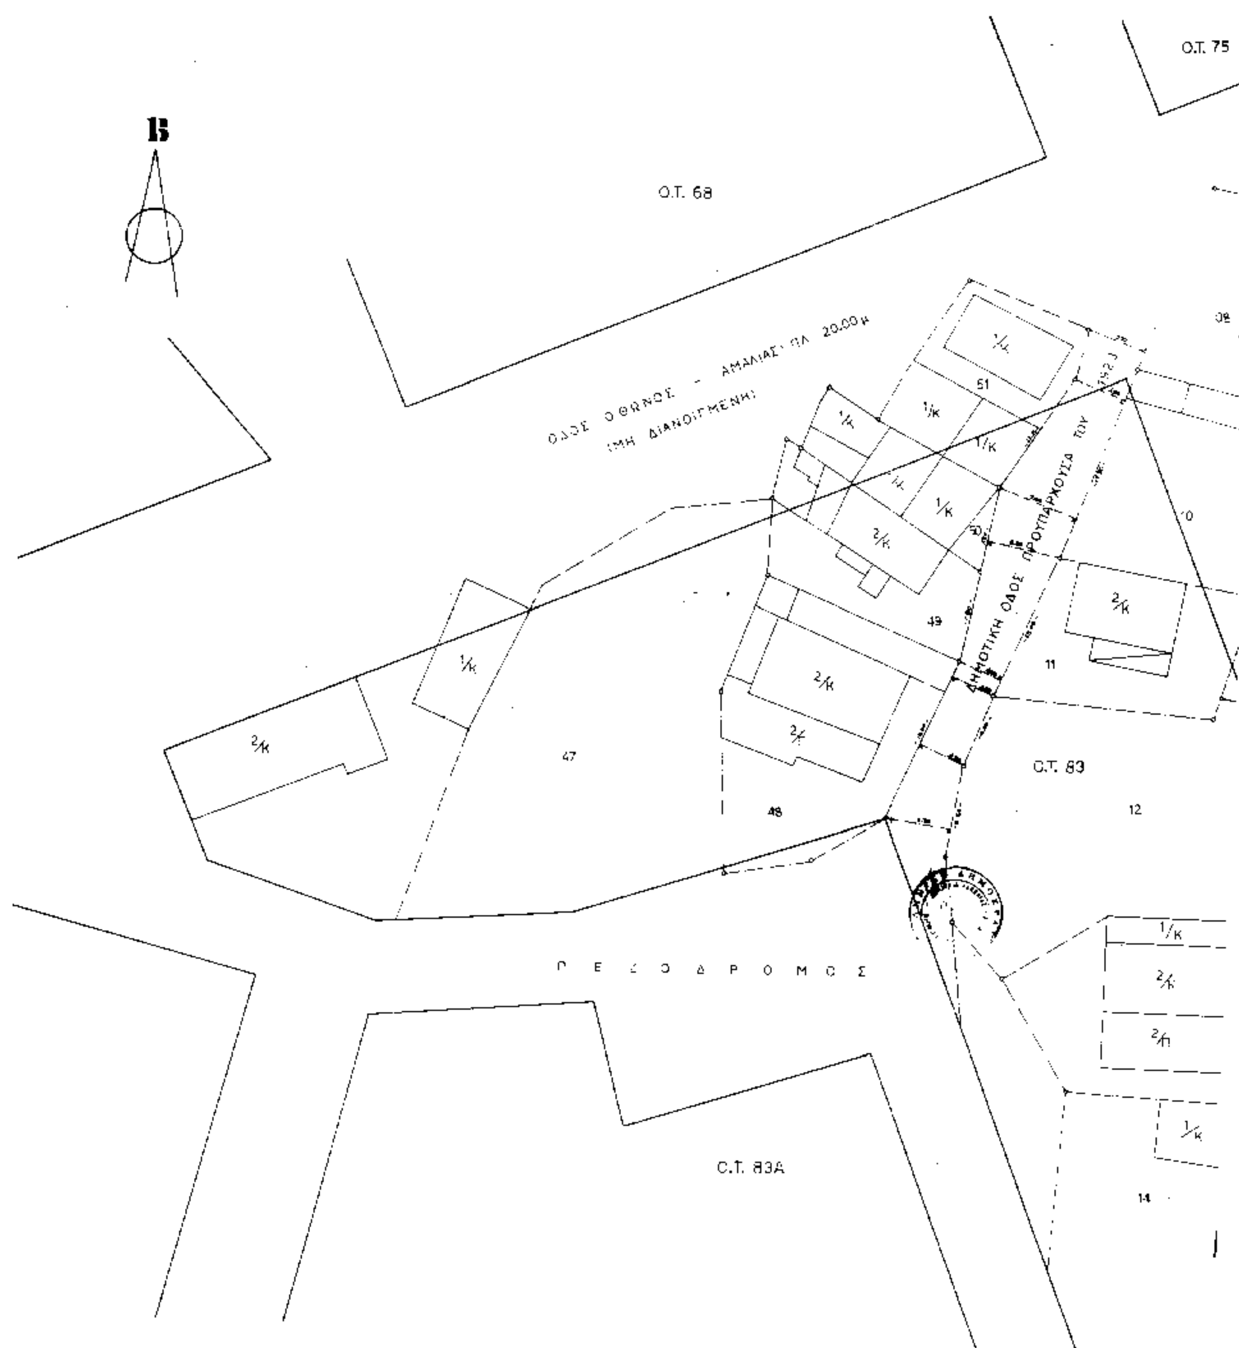
Β
Ο.Τ. 75
Ο.Τ. 68
ΟΔΟΣ ΟΘΩΝΟΣ - ΑΜΑΛΙΑΣ ΠΛ. 20.00 μ
(ΜΗ ΔΙΑΝΟΙΓΜΕΝΗ)
ΔΗΜΟΤΙΚΗ ΟΔΟΣ ΠΡΟΫΠΑΡΧΟΥΣΑ ΤΟΥ
51
50
49
47
48
10
11
12
14
Ο.Τ. 83
ΠΕΖΟΔΡΟΜΟΣ
Ο.Τ. 83Α

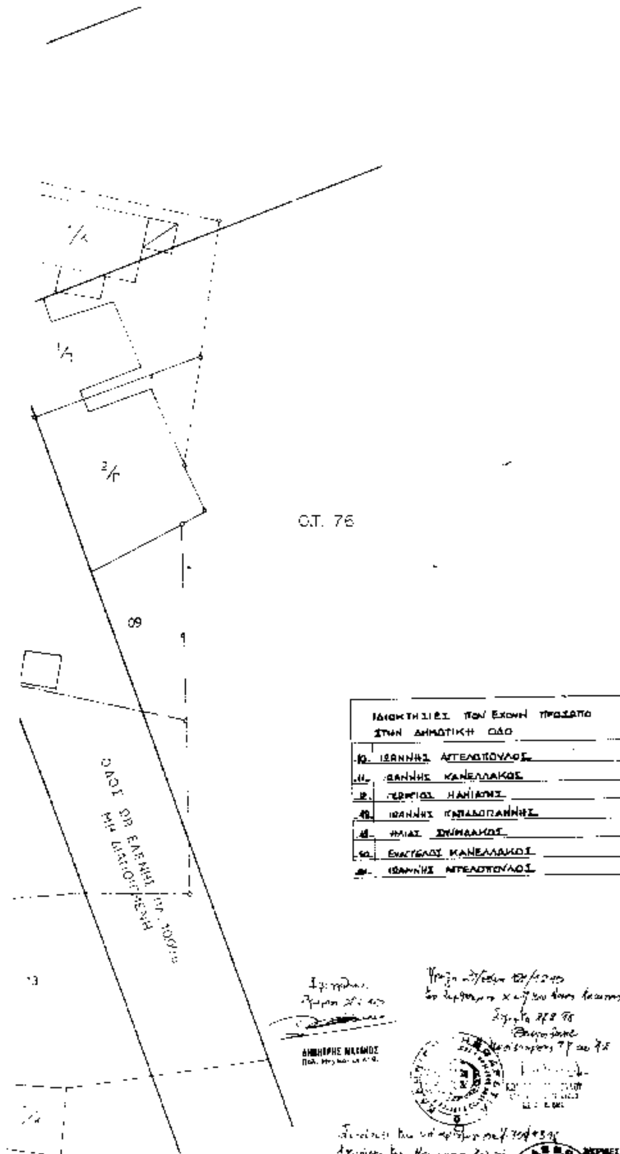

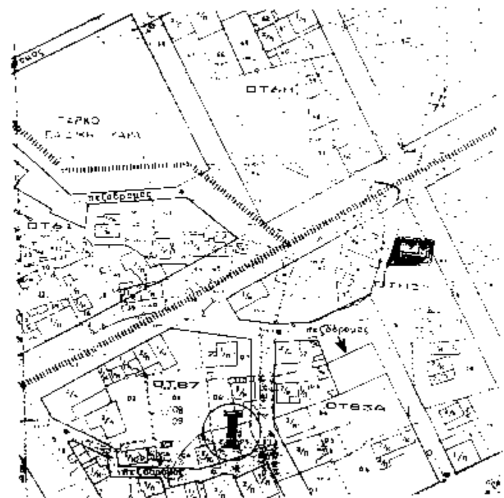

ΙΔΙΟΚΤΗΣΙΕΣ ΠΟΥ ΕΧΟΥΝ ΠΡΟΣΩΠΟ ΣΤΗΝ ΔΗΜΟΤΙΚΗ ΟΔΟ

10.	ΙΩΑΝΝΗΣ ΑΓΓΕΛΟΠΟΥΛΟΣ
11.	ΙΩΑΝΝΗΣ ΚΑΝΕΛΛΑΚΟΣ
12.	ΓΕΩΡΓΙΟΣ ΗΛΙΑΚΗΣ
[illegible]	ΙΩΑΝΝΗΣ ΚΑΠΑΔΟΓΙΑΝΝΗΣ
[illegible]	ΗΛΙΑΣ ΣΙΜΑΔΑΚΟΣ
[illegible]	ΕΥΑΓΓΕΛΟΣ ΚΑΝΕΛΛΑΚΟΣ
[illegible]	ΙΩΑΝΝΗΣ ΑΓΓΕΛΟΠΟΥΛΟΣ





ΥΠΟΜΝΗΜΑ

ΔΗΜΗΤΡΗΣ ΚΑΡΑΧΑΛΙΟΣ
Πολιτικός Μηχανικός Ε.Μ.Π

ΑΝΑΓΝΩΡΙΣΗ ΔΗΜΟΤΙΚΗΣ ΟΔΟΥ ΠΡΟΥΠΑΡΧΟΥΣΑΣ ΤΟΥ 1923 ΣΤΟ Ο.Τ 83 ΣΤΗ ΣΠΑΡΤΗ

Τοπογραφικο διαγραμμα — σχεδιο: Α — αριθμ.: 1

κλιμακα σχεδιου: 1:200

ημερομηνια: Σπαρτη ΙΟΥΝΙΟΣ 94

ο μηχανικος

ΑΝΑΚΟΙΝΩΣΕΙΣ

(4)

Ειδοποίηση παρακατάθεσης αποζημίωσης οικοπεδικών τμημάτων που βρίσκονται στο Δήμο Καλαμαριάς Ν. Θεσσαλονίκης.

Με την υπ' αριθμό 17544/1994 οριστική απόφαση του Μονομελούς Πρωτοδικείου Θεσσαλονίκης, που εκδόθηκε μετά από αίτηση των:

α. ΜΑΡΙΑΣ συζ. ΜΙΛΤΙΑΔΗ ΚΑΛΔΗ, το γένος ΑΛΕΞΑΝΔΡΟΥ ΑΥΓΟΥΣΤΙΔΗ και

β) ΜΙΛΤΙΑΔΗ ΚΑΛΔΗ του ΕΜΜΑΝΟΥΗΛ, κατοίκων Νέου Μαρμαρά Ν. Χαλκιδικής, ορίσθηκε προσωρινή τιμή μονάδας αποζημίωσης το ποσό των εκατόν είκοσι χιλιάδων (120.000) δραχμών, για τα οικοπεδικά τμήματα, που προσκυρούνται και ρυμοτομούνται στην ιδιοκτησία τους με την υπ' αριθμό 34/1994 πράξη προσκύρωσης και αναλογισμού οικοπέδων του Δήμου Καλαμαριάς, η οποία εγκρίθηκε με την υπ' αριθμό ΔΤΥ 2331/1994 απόφαση του Νομάρχη Θεσσαλονίκης.

Τα οικοπεδικά τμήματα, που φαίνονται στο τοπογραφικό διάγραμμα, που συνοδεύει την 34/94 πράξη, είναι:

α) τμήμα (5-18-20-4-5) εμβαδού 18,50 τ.μ.

β) τμήμα (4-20-19-3-4) εμβαδού 19,60 τ.μ.

γ) τμήμα (3-19-1-7-14-3) εμβαδού 27,20 τ.μ.

δ) τμήμα (2-14-7-13΄ ερ-2) εμβαδού 5,50 τ.μ.

ε) τμήμα (13΄ ερ-7-8-9-11-13΄ ερ) εμβαδού 127,60 τ.μ.

Η αποζημίωση, συνολικού ποσού 23.808.000 δραχμών (198,40 × 120.000) κατατέθηκε στο ΤΑΜΕΙΟ ΠΑΡΑΚΑΤΑΘΗΚΩΝ ΚΑΙ ΔΑΝΕΙΩΝ (υποκατάστημα Θεσσαλονίκης) υπέρ των αναγνωρισθησομένων δικαιούχων με το υπ' αριθμό 255/29.3.1995 Γραμμάτιο Σύστασης Παρακαταθήκης, το οποίο κατατέθηκε στη Συμβολαιογράφο Θεσσαλονίκης Τριανταφυλλιά Χατζή - Γιαραμάνη και συνετάγη η υπ' αριθμό 3695/29.3.1995 πράξη της. (Αριθμ. Διπλ. Εισπρ. ΔΟΥ Γενικών Εσόδων Θεσσαλονίκης 6092520/30.3.1995).

Η παρούσα να δημοσιευθεί στην Εφημερίδα της Κυβερνήσεως.

Θεσσαλονίκη, 20 Μαρτίου 1995

Ο Πληρεξούσιος Δικηγόρος
ΓΡΗΓΟΡΗΣ Γ. ΕΥΓΕΝΕΙΑΔΗΣ

ΑΠΟ ΤΟ ΕΘΝΙΚΟ ΤΥΠΟΓΡΑΦΕΙΟ